

**Наружная отделка**

1. Наружные стены - кирпич Е1 мокко 1,4 NF полуторный керамический.
2. Наружные стены - кирпич силикатный "желтый".
3. Наружные стены - кирпич силикатный "солома".
4. Внешние блоки кондиционеров - окраска в цвет основного фасада. (цвет мокко RAL - 8011, цвет "солома" RAL - 1014)


Согласовано

Имя, ф. инициалы, должность, дата, подпись

67-12-14/-AP					
г. Воронеж, жилой массив "Олимпийский"					
Изм.	Кол.	Лист	№ док.	Погр.	Дата
Разраб.	Андрющенко				02.15
Проверил	Савонов				02.15
Н. контр.	Филатов				02.15
Позиция 14 паспорт фасада				Стадия	Лист
				Р	3
Развертка фасадов 10с-1с				ООО "ПГС ПРОЕКТ"	

Копировала

A2

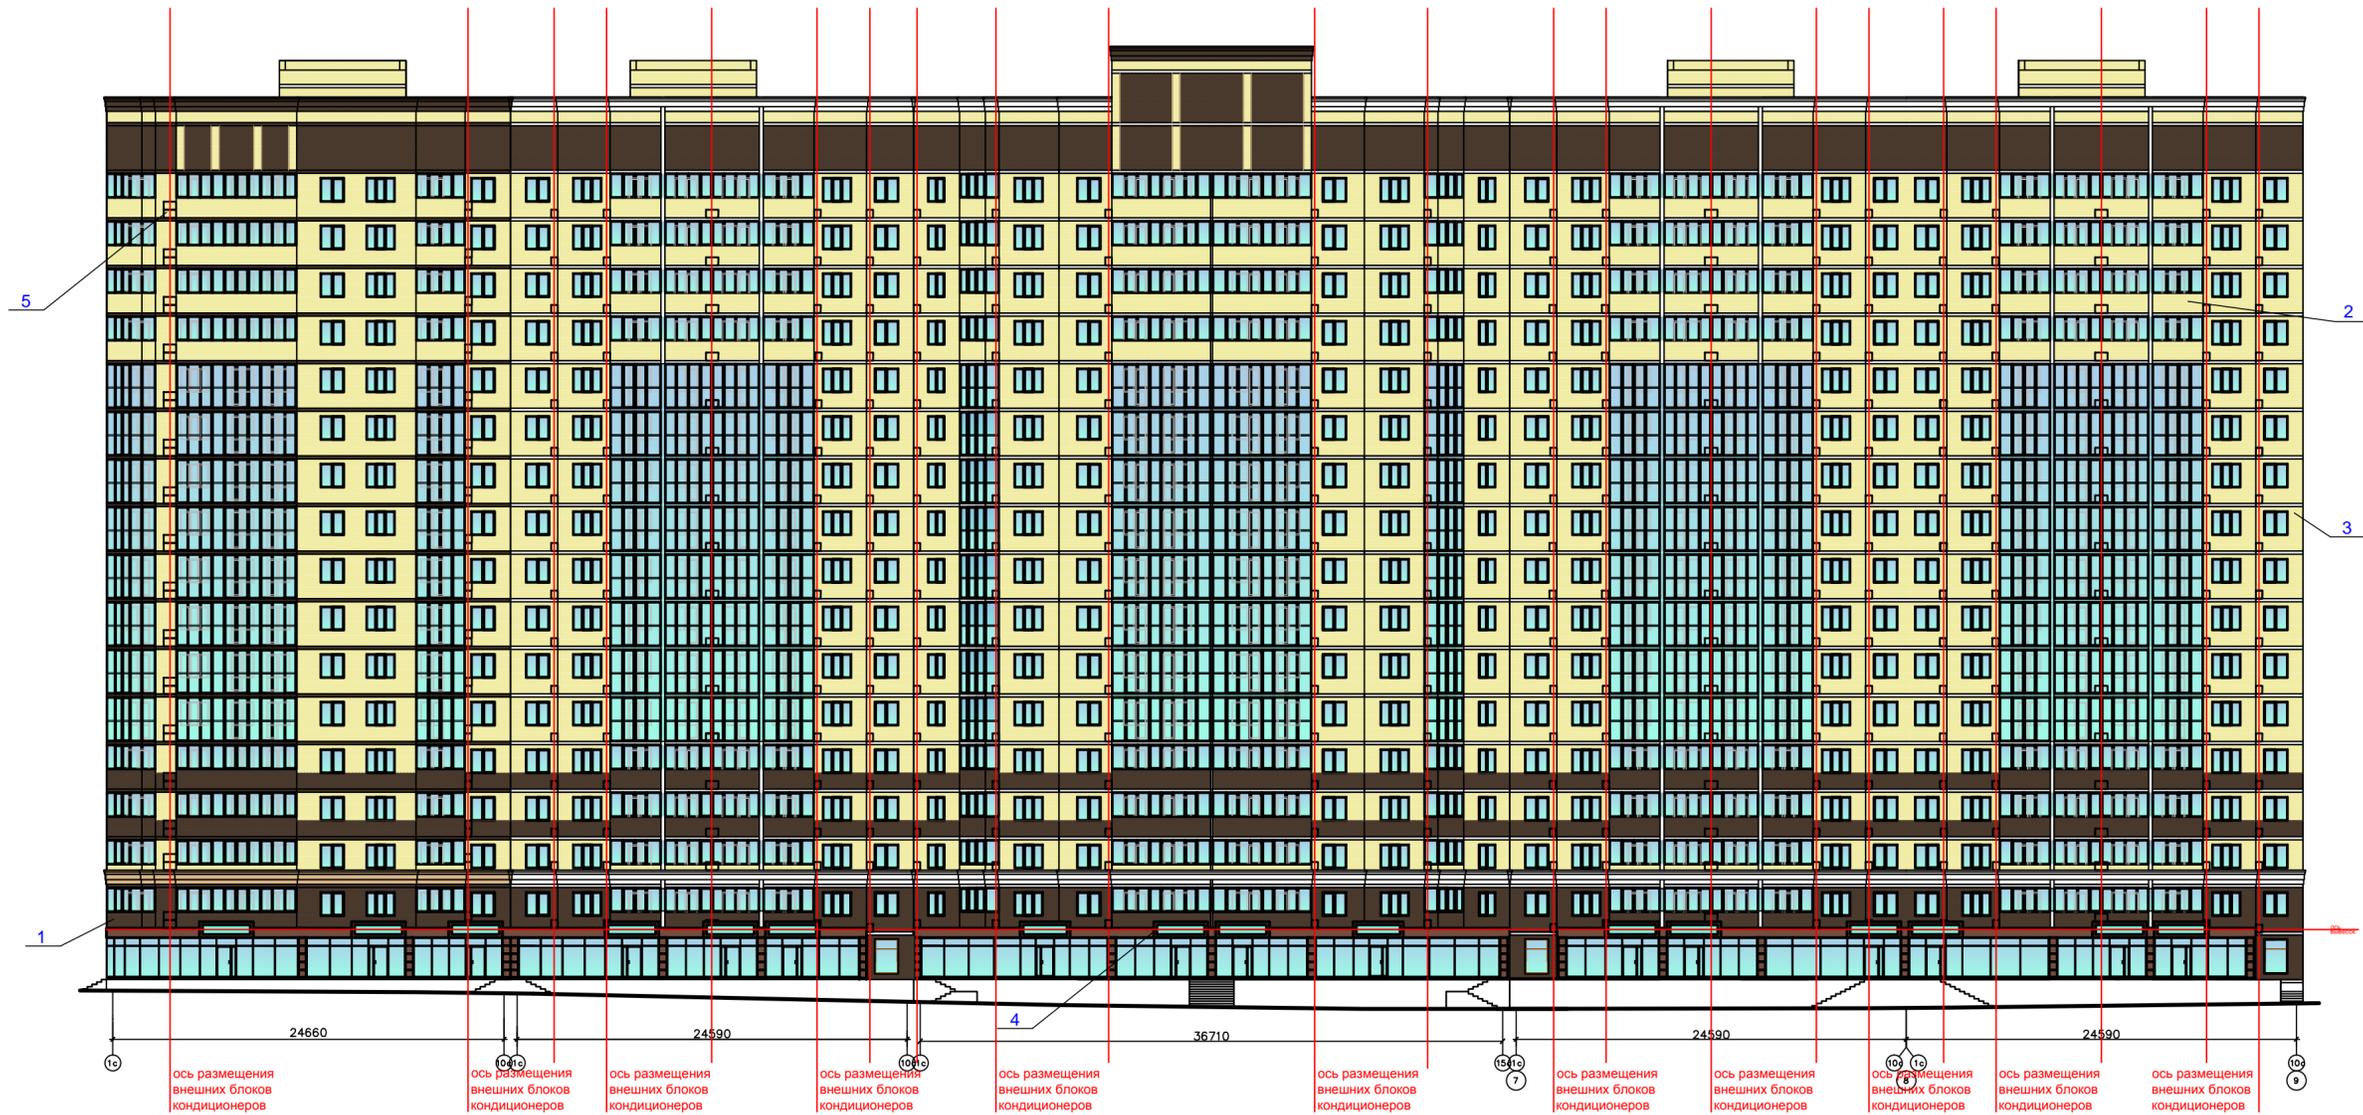

Наружная отделка

1. Наружные стены - кирпич Е1 мокко 1,4 NF полуторный керамический.
2. Наружные стены - кирпич силикатный "желтый".
3. Наружные стены - кирпич силикатный "солома".
4. Информационная конструкция из композитного материала.
5. Внешние блоки кондиционеров - окраска в цвет основного фасада. (цвет мокко RAL - 8011, цвет "солома" RAL - 1014)

Согласовано

Имя, ф. инициалы, должность, дата, подпись

				67-12-14/-AP		
				г. Воронеж, жилой массив "Олимпийский"		
Изм.	Кол.	Лист	№ док.	Подп.	Дата	
Разраб.	Андрющенко				02.15	Позиция 14 паспорт фасада
Проверил	Савонов				02.15	
Н. контр.	Филатов				02.15	
				Развертка фасадов 1с-10с		Статус
						Лист
						Листов
						Р 2
						000
						"ПГС ПРОЕКТ"
						Копировал
						A2